



FASE III
PLANTA SEMISÓTANO

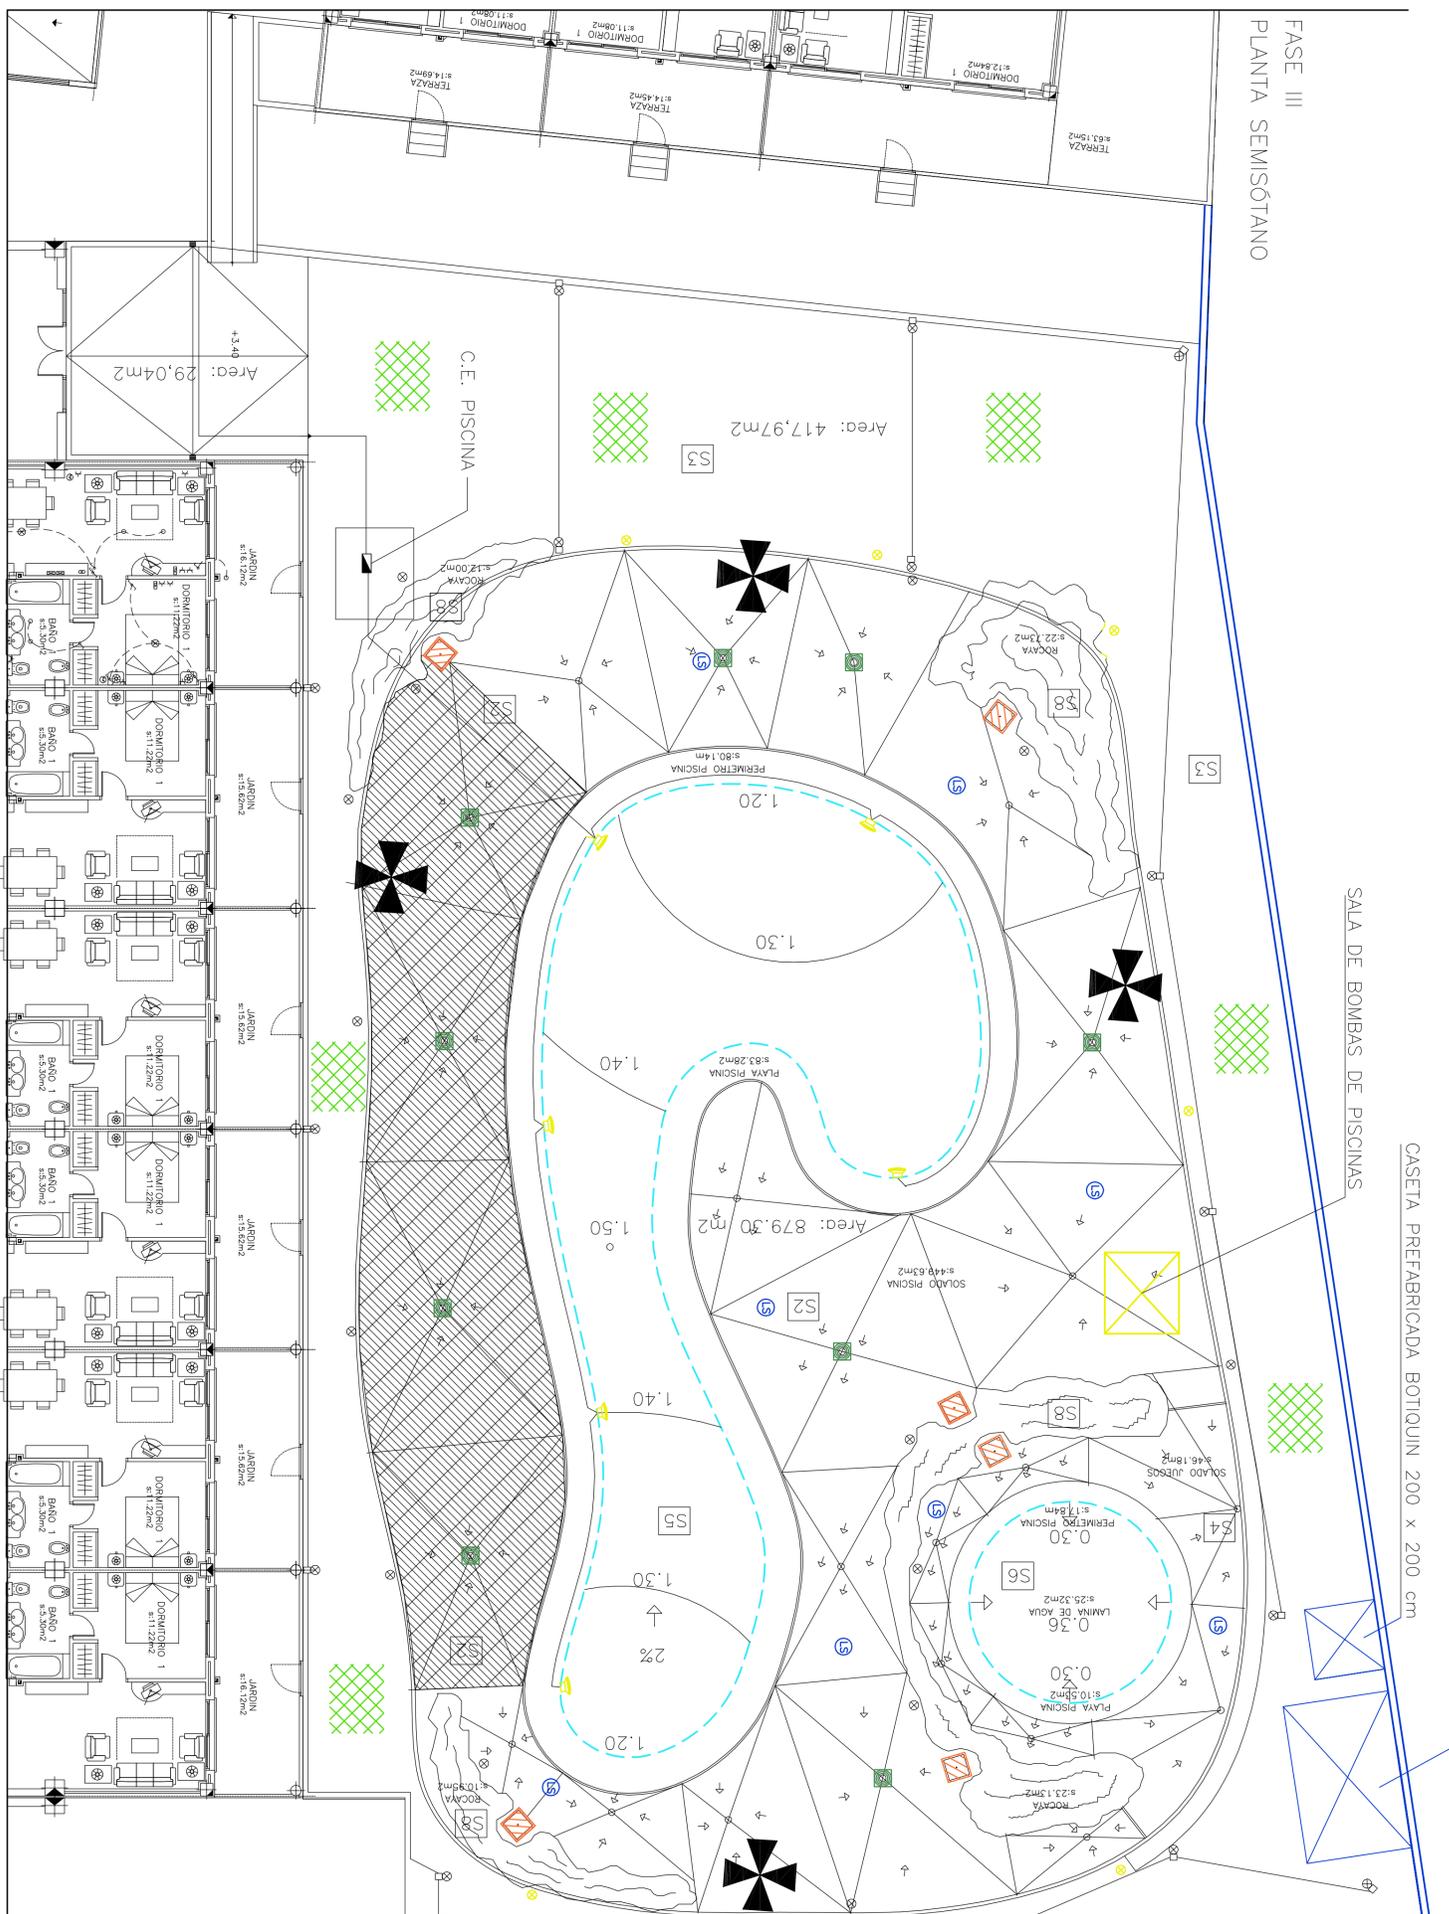

FASE II PLANTA SEMISÓTANO

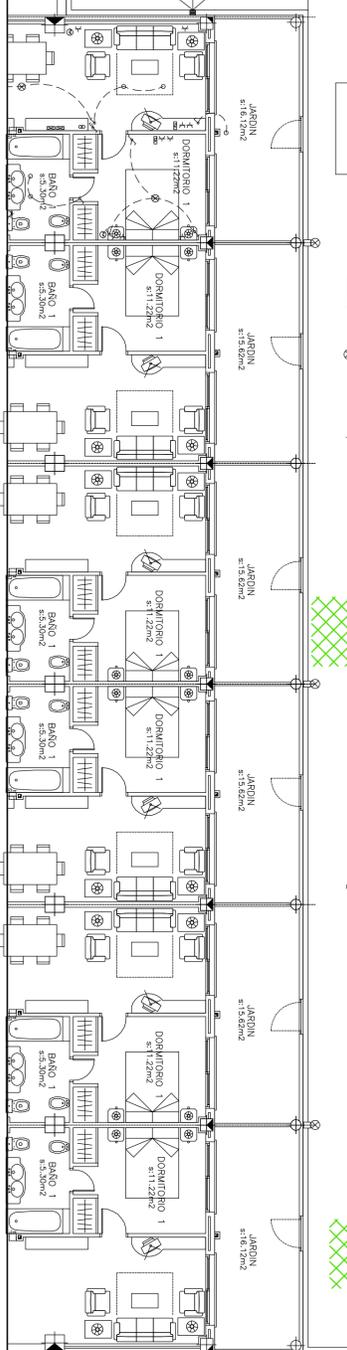

- LEYENDA TRABAJOS A REALIZAR**
- LIMPIEZA DE SUELOS MEDIANTE CHORRO DE AGUA A PRESION
 - REPOSICION DE ARQUETAS DE PASO PREFABRICADA DE HORMIGON DE 60x60x60cm
 - CULADA LAPA DE FUNCION
 - REPOSICION DE TAPAS DE ARQUETA DE FUNDICION DE 60x20x55mm
 - SUSTITUCION DE SIVIDEROS
 - DEMOLICION Y POSTERIOR RECONSTRUCCION DE PAVIMENTO EXTERIOR A BASE DE HORMIGON IMPRESO
 - REPOSICION DE JARDINES
 - REPARACION DE PISCINAS (VERSE CAPITULO DE MEDICIONES)
 - LIMPIEZA DE PARAMENTOS CON CHORRO DE AGUA A PRESION Y ALCANZADO POSTERIOR DE REVESTIMIENTO
 - LONJAL EN PANDOS INTERIORES SOLAJO PARA UNA ALTURA MEDIA DE 1.95 m)
 - SUSTITUCION DE MALLA METALICA
 - REVESTIMIENTO A BASE DE ESMALTE SISTEMICO SOBRE MALLA METALICA POR AMBAS CARAS.
 - REVISION DE INSTALACIONES EN ZONA DE PISCINAS
 - REPOSICION DE ILUMINACION DE PISCINAS
 - REPOSICION DE BALIZAS DE ILUMINACION EN CERED
 - REPARACION DE SALA DE BOMBAS PISCINAS INCLUIDA SUSTITUCION DE BOMBAS


PROYECTO BARRIO Y EJECUCION REPARACIONES TRAS INUNDACIONES EN APARTAMENTOS TURISTICOS PUERTO RIV
 MURCIA Y ABELJAN GARCIA
 INGENIEROS DE OBRAS CIVILES
 CALLE JUAN I. N. 18-AJO 50100
 30100 (MURCIA) (MURCIA)
 TLF. 968 778117
 FAX 968 778091
 FEBRERO 2013 1:100 14-A